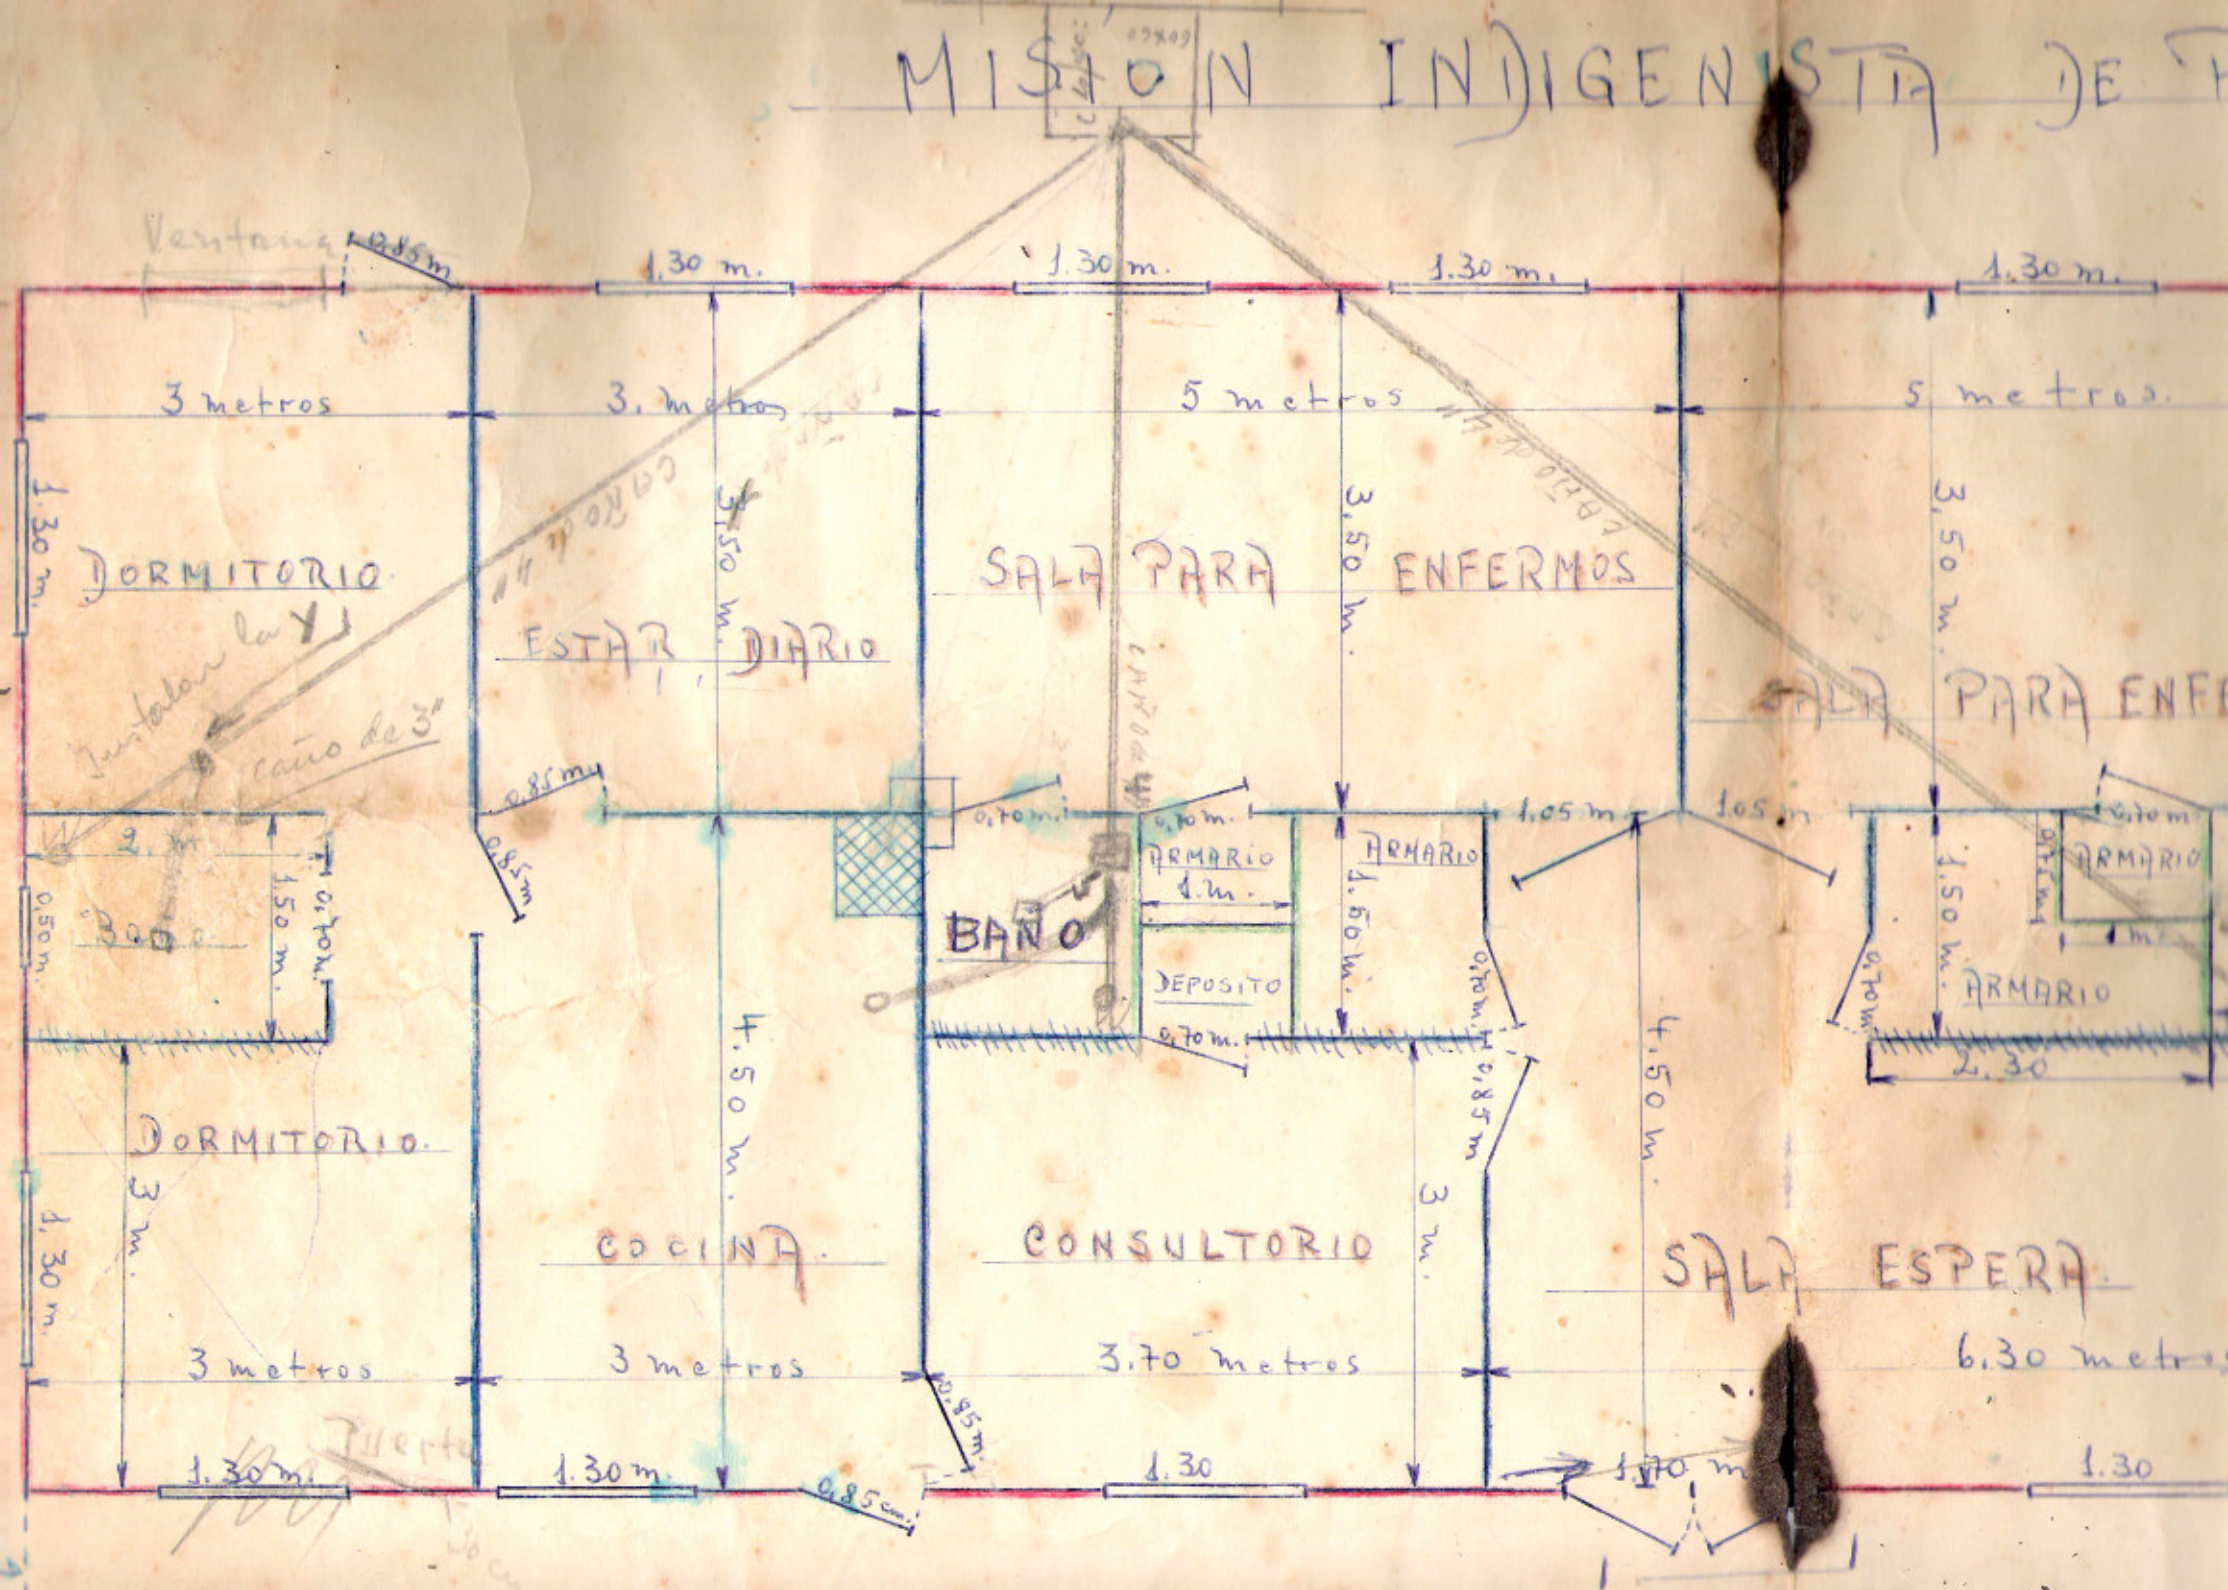
MISION INDIGENISTA DE
Ventana
0.85m
1.30 m.
1.30 m.
1.30 m.
1.30 m.
3 metros
3. metros
5 metros
5 metros.
1.30 m.
DORMITORIO
ESTAR DIARIO
SALA PARA ENFERMOS
SALA PARA ENF
3.50 m.
3.50 m.
3.50 m.
Puntal de la Y
caño de 3"
caño de 4"
0.85 m.
0.85 m.
0.70 m.
0.70 m.
1.05 m.
1.05 m.
2. m.
0.50 m.
1.50 m.
0.70 m.
BAÑO
ARMARIO
1. m.
ARMARIO
1.60 m.
DEPOSITO
0.70 m.
0.70 m.
0.70 m.
ARMARIO
1.50 m.
ARMARIO
2.30
4.50 m.
4.50 m.
DORMITORIO.
3 m.
1.30 m.
COCINA.
CONSULTORIO
3 m.
SALA ESPERA.
3 metros
3 metros
3.70 metros
6.30 metros
1.30 m.
1.30 m.
0.85 m.
1.30
1.30
0.85 cm.